

HOTĂRĂREA nr. 25  
din 24.06. 2021

privind stabilirea condițiilor în care se acordă către S.C RCS & RDS S.A dreptul de acces pe domeniul public al comunei Unguraș pe o suprafață de 6 mp situată în curtea Școlii Gimnaziale din localitatea Batin, comuna Unguraș, județul Cluj în vederea instalării unor echipamente și instalații pentru stații de comunicare mobile ușoare

CONSILIUL LOCAL AL COMUNEI UNGURAS, întrunit în ședința ordinară de lucru din data de 24.06. 2021.

Având în vedere :

-proiectul de hotărâre privind stabilirea condițiilor în care se acordă către S.C RCS&RDS S.A dreptul de acces pe domeniul public al comunei Unguraș pe o suprafață de 6 mp situată în curtea Școlii Gimnaziale din localitatea Batin, comuna Unguraș, județul Cluj în vederea instalării unor echipamente și instalații pentru stații de comunicare mobile ușoare a cărui inițiator este primarul comunei Unguraș . d-na Mureșan Ildiko .

-referatul de aprobare nr. 2527 din 18.06. 2021

-raportul de specialitate nr. 2546 din 22.06. 2021

Ținând seama de prevederile :

-art. 129 alin(1) și alin (2) lit c) din OUG nr. 57 / 2019 privind Codul Administrativ cu modificările și completările ulterioare

-Legii nr. 159/ 2016 , privind regimul infrastructurii fizice a rețelelor de comunicații electronice precum și pentru stabilirea unor măsuri pentru reducerea costului instalării rețelelor de comunicații electronice , cu modificările și completările ulterioare ,

Fiind îndeplinite prevederile art. 136(8) din OUG nr. 57/2019 privind Codul Administrativ cu modificările și completările ulterioare

În temeiul prevederilor art. 139 și art. 196 alin(1) lit. a) din OUG nr. 57/2019 privind Codul Administrativ cu modificările și completările ulterioare ,

#### HOTĂRĂȘTE :

**Art. 1.** Se aprobă exercitarea de către S.C RCS & RDS S.A a dreptului de acces pentru folosința suprafeței de 6 mp situată în intravilanul localității BATIN nr.54 județul Cluj , reprezentând o parte a imobilului teren încris în inventarul domeniului public al comunei Unguraș la poziția nr.34 , în vederea instalării unor echipamente și instalații pentru stații de comunicare mobile ușoare , tariful pentru exercitarea dreptului de acces este de 0 lei , conform Deciziei ANCOM nr. 997 / 2018 privind tarifele maxime care pot fi percepute pentru exercitarea dreptului de acces pe deasupra , în sau sub imobilele proprietate publică .

**Art. 2.** Se mandatează doamna Mureșan Ildiko , primar al comunei Unguraș să semneze contractul cu furnizorul de rețele de comunicații electronice respectiv cu S.C RCS & RDS S.A .

**Art. 3.** Cu ducere la îndeplinire a prezentei hotărâri se încredințează primarul comunei Unguraș.

**Art. 4.** Prezenta hotărâre se comunică prin intermediul secretarului general al comunei UNGURAS în termenul prevăzut de lege , Institutului Prefectului - județul Cluj, Primarului comunei Unguraș , S.C RCS & RDS S.A

PREȘEDINTE DE ȘEDINȚĂ  
FULOP ȘTEFAN



CONTRASEMNEAZĂ  
SECRETAR GENERAL AL COMUNEI  
Abrudean Monica

Nr. total consilieri


Nr. consilieri prezenți

din care au votat: pentru \_\_\_\_\_

împotriva \_\_\_\_\_ ; abțineri \_\_\_\_\_

PLAN TOPOGRAFIC  
Sc. 1:500  
(intravilan)

CERTIFICA AMPLASAMENTUL  
Primar: MURESAN ILDIKO

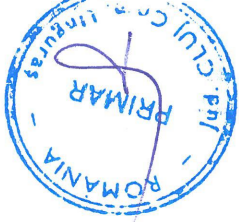

Parcela (antena)


Nr. Pct.	Coordonate pct.de contur		Lungimi laturi D(i, i+1)
	X [m]	Y [m]	
100	619539.120	428617.521	2.450
101	619539.788	428619.878	2.450
102	619537.431	428620.546	2.450
103	619536.763	428618.189	2.450
S (antena) = 6.00mp		P = 9.799m	

Proprietar: Comuna Unguras

Executant: Czija David Liviu

PLAN TOPOGRAFIC  
Sc. 1:500  
(intravilan)

CERTIFICA AMPLASAMENTUL  
Primar: MUREȘAN DIJKO

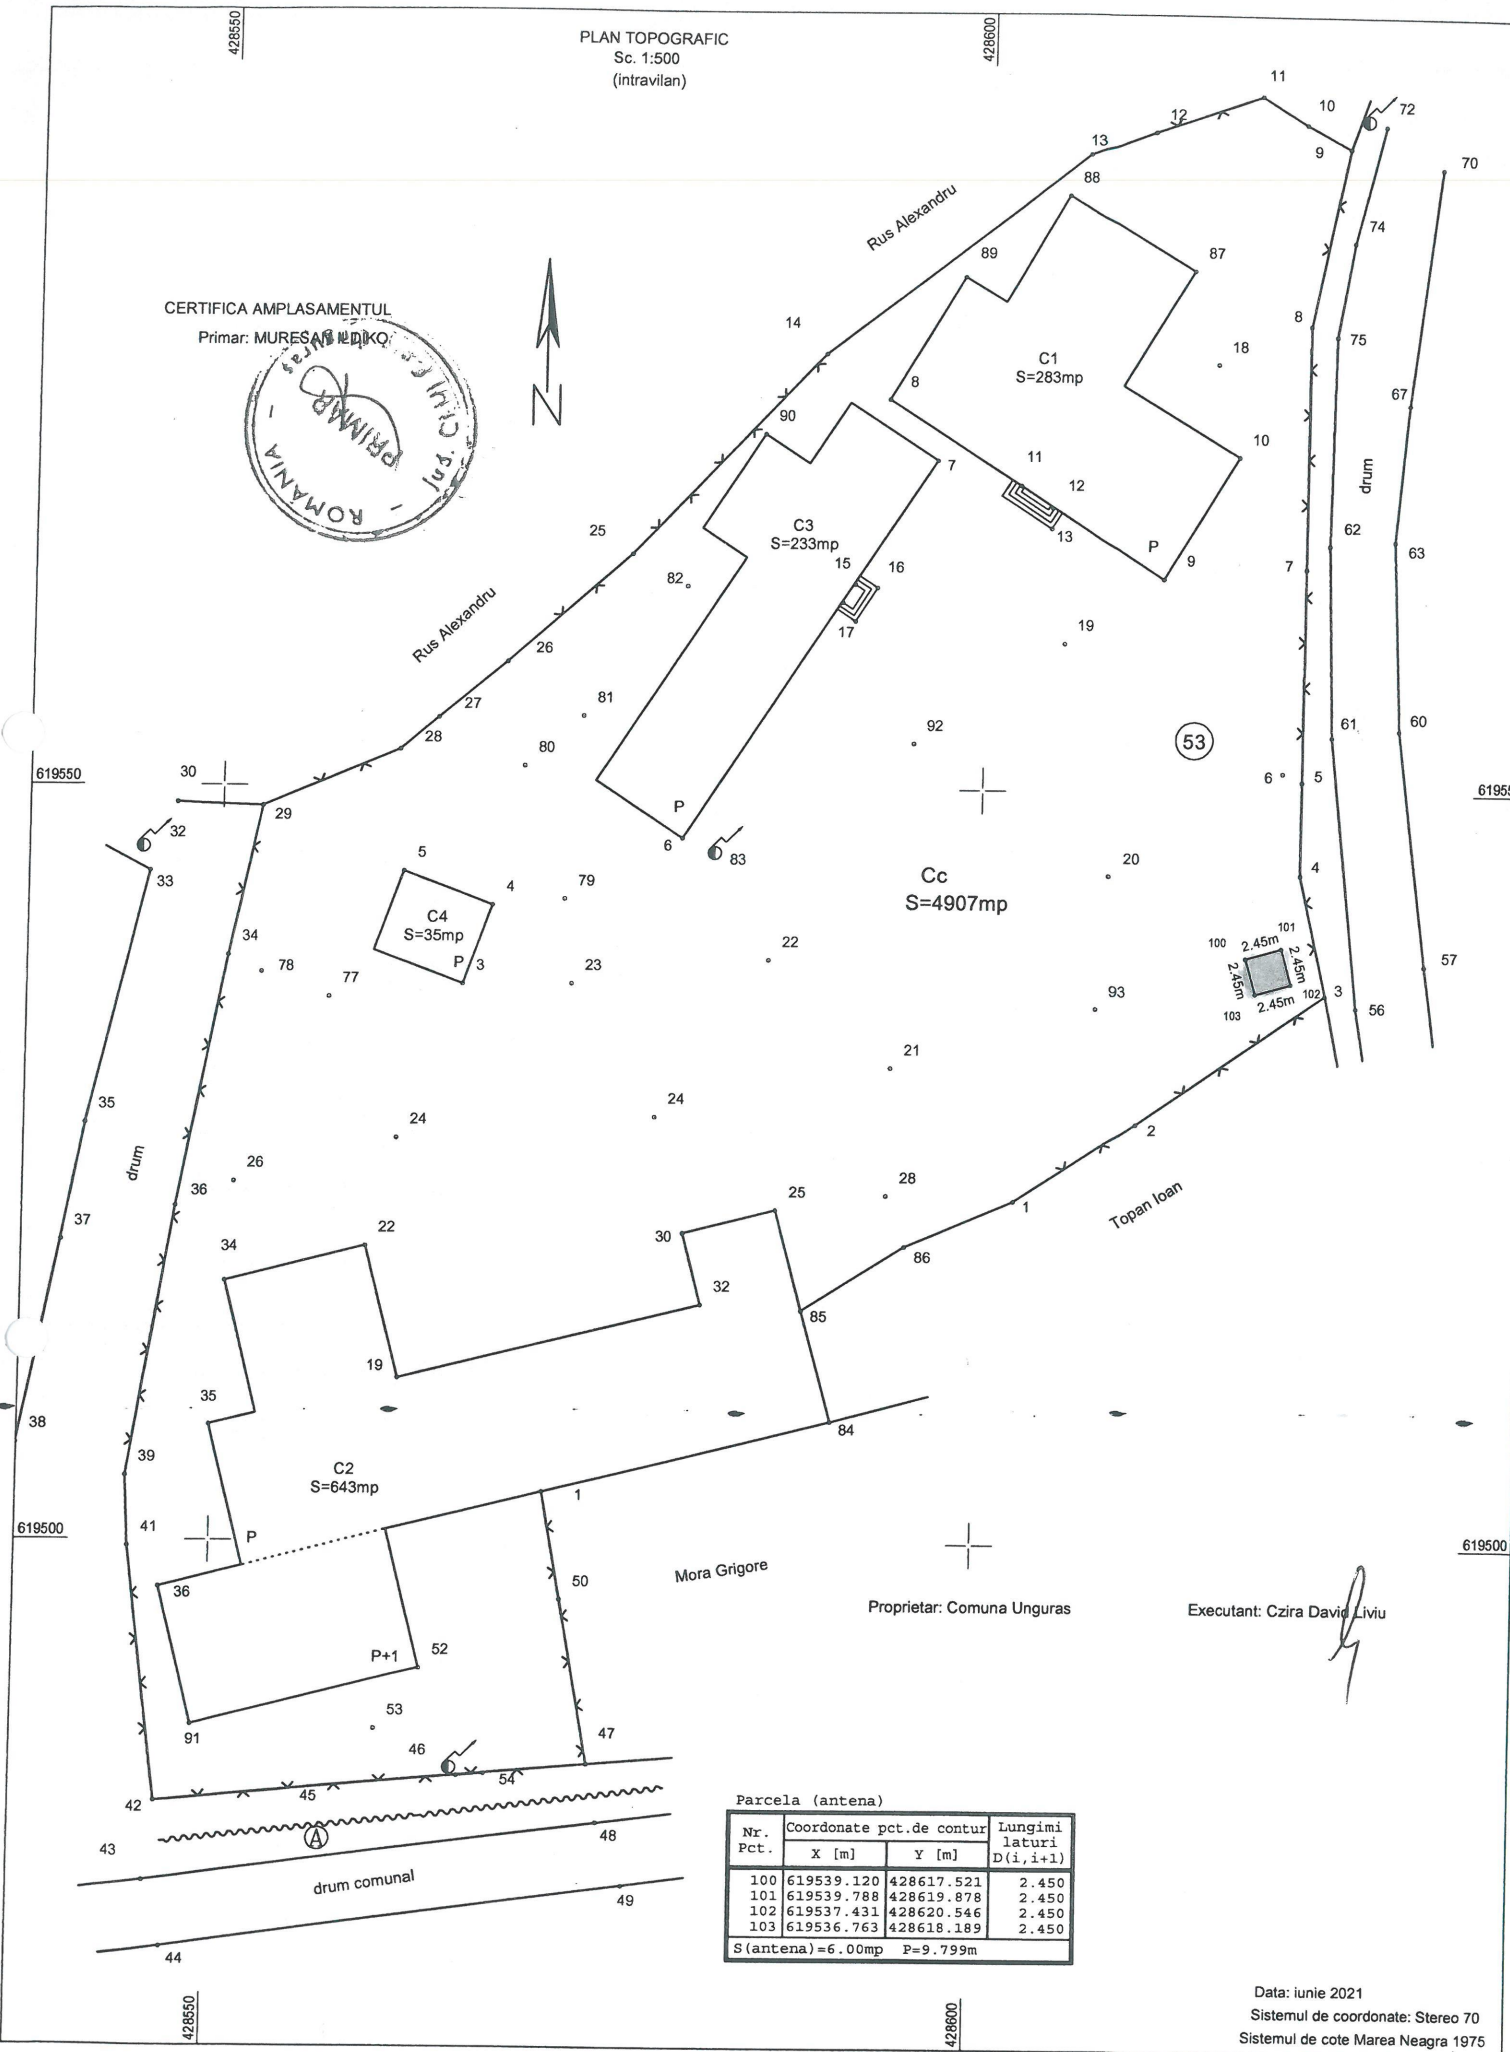

Mora Grigore

Proprietar: Comuna Unguras

Executant: Czira David Liviu

Parcela (antena)

Nr. Pct.	Coordonate pct.de contur		Lungimi laturi D(i, i+1)
	X [m]	Y [m]	
100	619539.120	428617.521	2.450
101	619539.788	428619.878	2.450
102	619537.431	428620.546	2.450
103	619536.763	428618.189	2.450
S (antena) = 6.00mp			P = 9.799m

Data: iunie 2021  
Sistemul de coordonate: Stereo 70  
Sistemul de cote Marea Neagra 1975